



Hausansichten rundum

Maßstab: 1:300

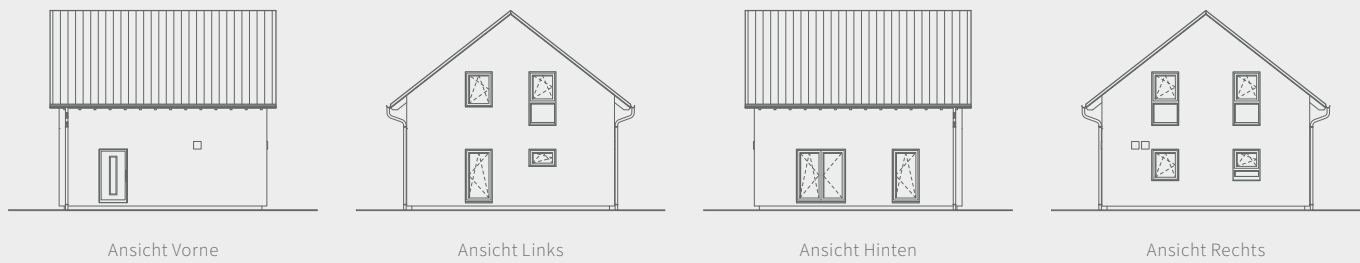

Schnitt

Maßstab: 1:125

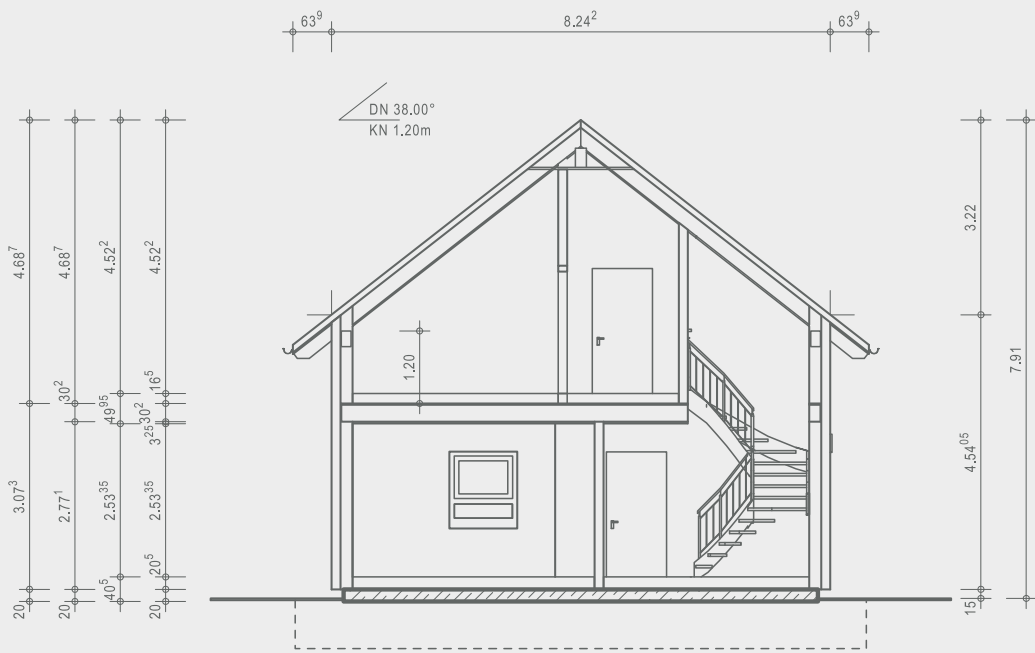

Ausgezeichnete Häuser

OKAL Haus GmbH
Argenthaier Str. 7 · 55469 Simmern
Telefon 0800 65254287 · info@okal.de
www.okal.de

Vorname Bauherr/in


Name Bauherr/in

Ort, Datum

Unterschrift Bauherr/in

Erdgeschoss 54,93 m²

Maßstab: 1:125

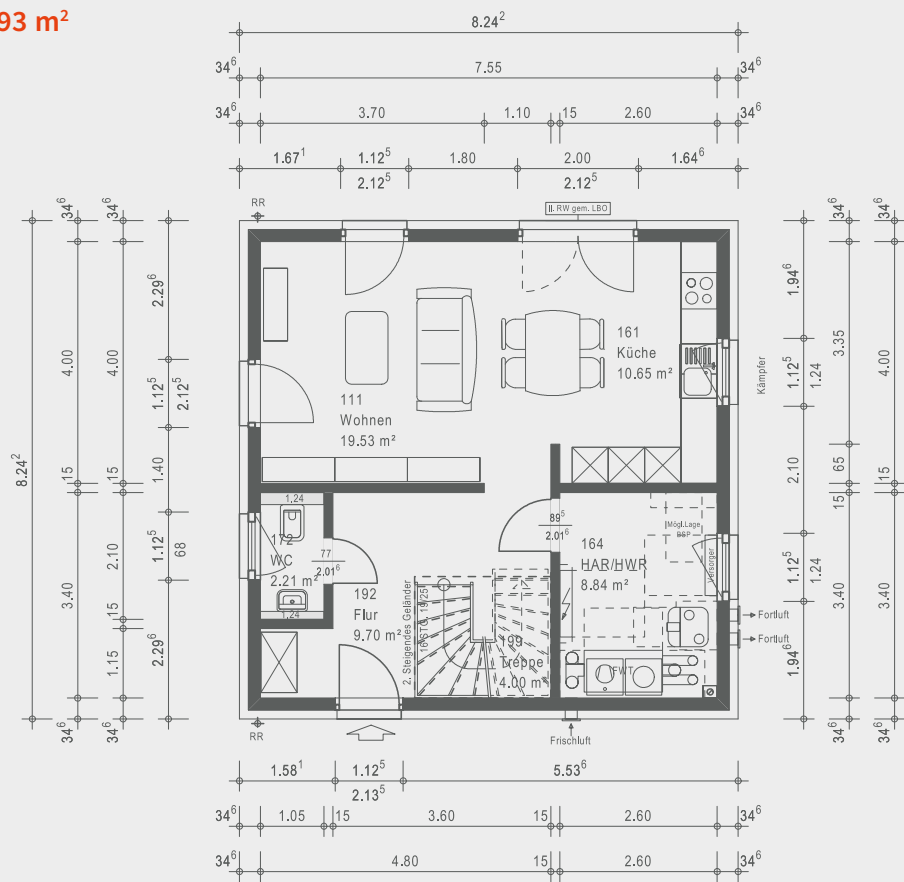

Dachgeschoss 51,84 m²

Maßstab: 1:125

